

# LÉGENDE

## CADASTRE


-  Limite communale
-  Limite de parcelle
-  Bâti
-  Unité foncière concernée par le projet

## EXISTANT

-  Conduite de gaz (tampon 5m)
-  Haie à conserver

## PROJET

-  Panneaux photovoltaïques
-  Portail
-  Clôture
-  Poste de livraison (3x10m) / poste de transformation (3x7)
-  Réserve incendie (120m3)
-  Haie à planter
-  Piste (largeur 4m)
-  Base de vie / Zone stockage temporaire
-  Zone de compensation de l'artificialisation
-  Distance loi Barnier

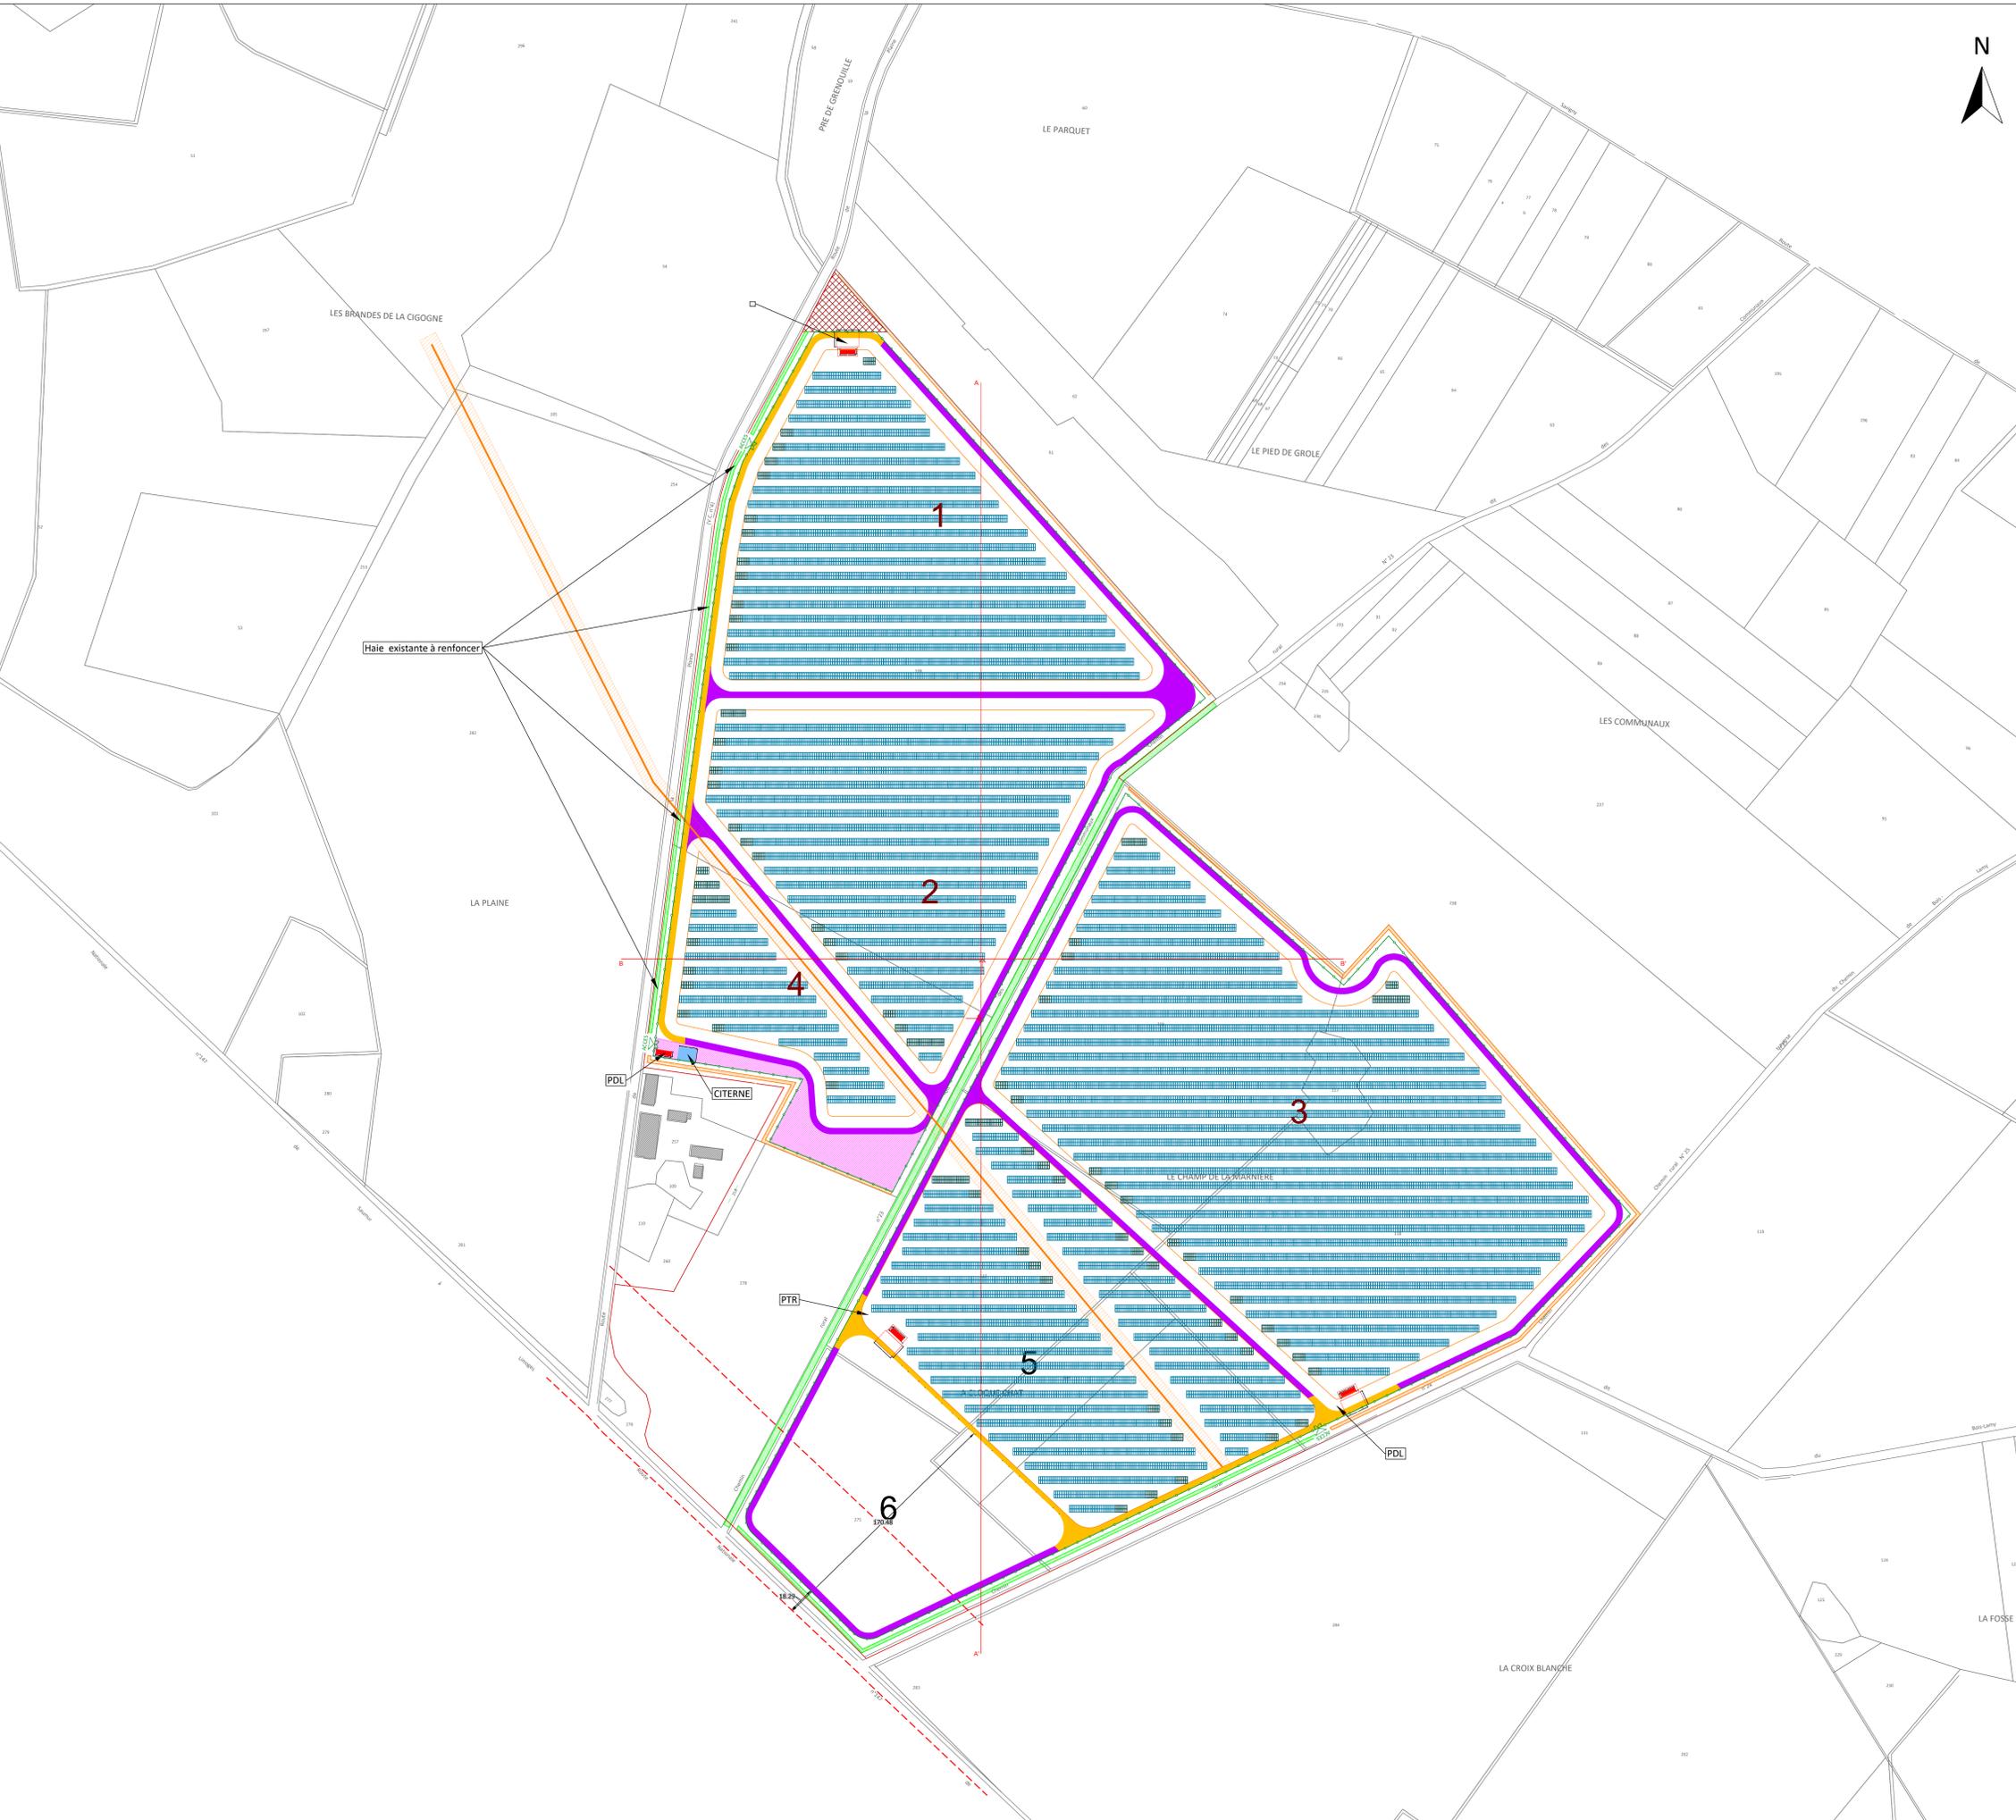

**Renata AVIANI** architecte dplg  
 6 allée des mûriers - 34 090 Montpellier  
 MOB : 06 . 15 . 18 . 47 . 88  
 site web : [www.renata-aviani.com](http://www.renata-aviani.com)  
 renata . aviani . architecte @ gmail . com  
 siret : 792 604 290 000 17  
 NAF : 7111 Z n° ordre : lan 01374 ; 075394

-	-	-	-	-
-	-	-	-	-
03	Modif. implantation : changement panneau + nature piste + déplacement Bat. agricole	CR/DM	PB	11/10/2023
02	Modif. implantation	DM	VR	21/07/2022
01	Création	DM	VR	16/03/2021
VERSION	DESCRIPTION	DESSINÉ PAR	VÉRIFIÉ PAR	DATE

ÉCHELLE	1/1500	FORMAT	A0
CODE PROJET	8606	SYSTÈME DE COORDONNÉES	CC47

COMMUNE(S) MIGNALOUX-BEAUVOIR (86)

PROJET CENTRALE PHOTOVOLTAÏQUE MIGNALOUX-BEAUVOIR

PLAN PLAN DE MASSE

188 rue Maurice Béjart  
 CS 57392  
 34184 Montpellier  
 Tél : 04 67 40 74 00

